

土地の所在 淡路市浦字絵堂


座 標 求 積 表

(世界測地系)

地番	(A) 202-1				(世界測地系)
測点	X _n	Y _n	(X _n +1 - X _n -1) Y _n	距離	境界標の種類
B4	-162172.439	60227.789	659253.378394	6.70	金属鈑
B5	-162173.836	60221.232	-40649.331600	5.01	無し
Q21	-162173.114	60216.276	-119950.821792	3.90	金属鈑
Q2	-162175.828	60213.470	-753932.857870	9.85	金属プレート
Q10	-162185.635	60212.499	-675102.538788	14.25	金属プレート
Q22	-162187.040	60226.684	51373.361452	2.28	金属鈑
B3	-162184.782	60226.965	879373.915965	12.37	金属鈑
倍面積				365.105761	
面積				182.5528805	
地積				182.55	m ²

地番	(B) 202-2				
測点	X _n	Y _n	(X _n +1 - X _n -1) Y _n	距離	境界標の種類
Q22	-162187.040	60226.684	858952.967208	14.25	金属鈑
Q10	-162185.635	60212.499	-691480.338516	12.95	金属プレート
Q12	-162198.524	60211.223	-858732.462426	13.93	金属プレート
Q23	-162199.897	60225.084	691624.864656	12.96	金属鈑
倍面積				365.030922	
面積				182.5154610	
地積				182.51	m ²

地番	(C) 202-3				
測点	X _n	Y _n	(X _n +1 - X _n -1) Y _n	距離	境界標の種類
Q23	-162199.897	60225.084	145564.028028	13.93	金属鈑
Q12	-162198.524	60211.223	-716694.187369	13.34	金属プレート
Q14	-162211.800	60209.908	-797961.910724	0.75	金属プレート
C5	-162211.777	60210.661	9513.284438	5.01	金属プレート
K2	-162211.642	60215.665	22099.149055	8.29	金属プレート
K4	-162211.410	60223.948	644466.467548	10.52	金属プレート
B2	-162200.941	60224.954	693369.895402	1.05	金属鈑
倍面積				346.726378	
面積				173.3631890	
地積				173.36	m ²

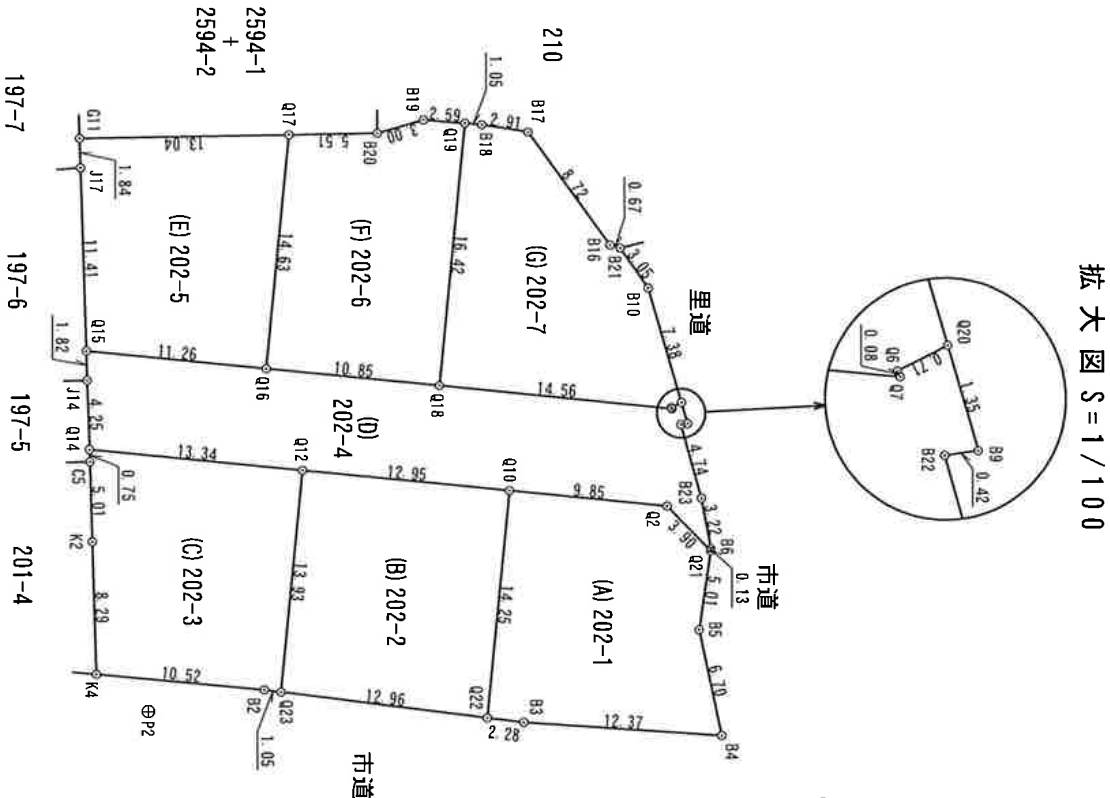

恒久的地物の種類及び座標値

(世界測地系)

測点	種類	X座標	Y座標
P1	測量基準鈑	-162166.172	602332.026
P2	測量基準鈑	-162208.173	60226.274

平面直角座標系 V

(令和 7年 2月 5日測量)

引 照 点 表

P2	～	P3	間 距 離	42.39
境界点				
		点	間	距離
		P1		P2
		B4	7.57	35.77
		K4	45.95	3.99

基本三角点等の種類及び座標値

(世界測地系)

測点	種類	X座標	Y座標
2-028-027	2級基準点	-162286.319	60351.082
2-028-028	2級基準点	-162641.914	60395.306

作製者

兵庫県淡路市志筑2622番地
中央測量設計株式会社
測量士第S48-1854号道満秋好

(令和 7年 2月 6日作製)

申請人

田尾不動産株式会社
代表取締役 市来みのり

縮尺

1/500

地番	202-1～202-7
土地の所在	淡路市浦字絵堂

座標求積表

(世界測地系)

地番	(D) 202-4		(X _{n+1} - X _n -1) Y _n		距離	境界標の種類
測点	X _n	Y _n				
Q21	-162173.114	60216.276	164571.082308		0.13	金属鋁
B6	-162173.095	60216.144	-33660.824496		3.22	金属鋁
B23	-162173.673	60212.981	-111092.949945		4.74	金属鋁
B22	-162174.940	60208.414	-51237.360314		0.42	金属鋁
B9	-162174.524	60208.353	2408.334120		1.35	ベンキ
Q20	-162174.900	60207.058	-60508.093290		0.71	金属鋁
Q6	-162175.529	60207.377	-35763.181938		0.08	金属鋁
Q7	-162175.494	60207.450	-86997.652500		14.56	金属鋁
Q18	-162189.979	60206.020	-1522128.597640		10.85	金属プレート
Q16	-162200.776	60204.954	-1324870.217724		11.26	金属プレート
Q15	-162211.985	60203.847	-671573.913285		1.82	金属プレート
J14	-162211.931	60205.664	11138.047840		4.25	金属プレート
Q14	-162211.800	60209.908	807234.235556		13.34	金属プレート
Q12	-162198.524	60211.223	1575426.649795		12.95	金属プレート
Q10	-162185.635	60212.499	1366582.877304		9.85	金属プレート
Q2	-162175.828	60213.470	753932.857870		3.90	金属プレート
		倍面積	461.294661			
		面積	230.6473305			
		地積	230.64		㎡	

地番	(E) 202-5		(X _{n+1} - X _n -1) Y _n		距離	境界標の種類
測点	X _n	Y _n				
Q16	-162200.776	60204.954	761412.053238		14.63	金属プレート
Q17	-162199.338	60190.390	-698268.714390		13.04	プラスチック杭
G11	-162212.377	60190.603	-781574.979955		1.84	プラスチック杭
J17	-162212.323	60192.441	23595.436872		11.41	プラスチック杭
Q15	-162211.985	60203.847	695173.821309		11.26	金属プレート
		倍面積	337.617074			
		面積	168.8085370			
		地積	168.80		㎡	

座標求積表

(世界測地系)

地番	(F) 202-6		(X _{n+1} - X _n -1) Y _n		距離	境界標の種類
測点	X _n	Y _n				
Q18	-162189.979	60206.020	747216.914220		16.42	金属プレート
Q19	-162188.365	60189.676	-56383.985720		2.59	金属鋁
B19	-162190.949	60189.454	-328634.418840		3.00	金属鋁
B20	-162193.825	60190.300	-504936.426700		5.51	プラスチック杭
Q17	-162199.338	60190.390	-418383.400890		14.63	プラスチック杭
Q16	-162200.776	60204.954	563458.164486		10.85	金属プレート
		倍面積	336.846556			
		面積	168.4232780			
		地積	168.42		㎡	

地番	(G) 202-7		(X _{n+1} - X _n -1) Y _n		距離	境界標の種類
測点	X _n	Y _n				
Q20	-162174.900	60207.058	-86397.128230		7.38	金属鋁
B10	-162176.964	60199.975	-228338.505175		3.05	無し
B21	-162178.693	60197.467	-142667.996790		0.67	金属鋁
B16	-162179.334	60197.283	-345773.193552		8.72	金属鋁
B17	-162184.437	60190.212	-480498.462396		2.91	金属鋁
B18	-162187.317	60189.766	-236425.400848		1.05	金属鋁
Q19	-162188.365	60189.676	-160224.917512		16.42	金属鋁
Q18	-162189.979	60206.020	774911.683420		14.56	金属プレート
Q7	-162175.494	60207.450	869997.652500		0.08	金属鋁
Q6	-162175.529	60207.377	35763.181938		0.71	金属鋁
		倍面積	346.913355			
		面積	173.4566775			
		地積	173.45		㎡	

合計1279.7673535

兵庫県淡路市志筑2622番地
中央測量設計株式会社
測量士第S48-1854号道満秋好
兵庫県淡路市志筑2649番地5
作製者
(令和7年2月6日作製)

申請人
田尾不動産株式会社
代表取締役 市来みのり
縮尺
1/